


ЖИЛИЩНА СГРАДА С ОФИСИ И ПОДЗЕМЕН ГАРАЖ м. "Гърдова глава", гр. София

СПЕСИФИКАЦИЯ - КОТА ±0.00

АПАРТАМЕНТ	N	ПОМЕЩЕНИЕ	ПОД	СТЕНИ	ТАВАН	СВ. ПЛОЩ
ОФИС 1 ЗП 103.41 кв.м.	1	ВХОДНО ПРЕДВЕРИЕ	ГРАНИТОГРЕС	ЛАТЕКС	ЛАТЕКС	6.30
	2	ПРЕДВЕРИЕ-WC	ТЕРАКОТ	ФАЯНС	ЛАТЕКС-БАНЯ	3.10
	3	WC	ТЕРАКОТ	ФАЯНС	ЛАТЕКС-БАНЯ	3.04
	4	СКЛАДОВО ПОМЕЩЕНИЕ	ГРАНИТОГРЕС	ЛАТЕКС	ЛАТЕКС	3.73
	5	ОФИС ПЛОЩ	ГРАНИТОГРЕС	ЛАТЕКС	ЛАТЕКС	60.49
	6	ОФИС ПЛОЩ	ГРАНИТОГРЕС	ЛАТЕКС	ЛАТЕКС	12.25
	7	СКЛАДОВО ПОМЕЩЕНИЕ	ГРАНИТОГРЕС	ЛАТЕКС	ЛАТЕКС	2.19
ОФИС 2 ЗП 46.78 кв.м.	1	ОФИС ПЛОЩ	ГРАНИТОГРЕС	ЛАТЕКС	ЛАТЕКС	35.65
	2	ПРЕДВЕРИЕ	ТЕРАКОТ	ФАЯНС	ЛАТЕКС-БАНЯ	2.91
	3	WC	ТЕРАКОТ	ФАЯНС	ЛАТЕКС-БАНЯ	4.90
ОФИС 3 ЗП 58.65 кв.м.	1	ОФИС ПЛОЩ	ГРАНИТОГРЕС	ЛАТЕКС	ЛАТЕКС	46.13
	2	ПРЕДВЕРИЕ	ТЕРАКОТ	ФАЯНС	ЛАТЕКС-БАНЯ	2.57
	3	WC	ТЕРАКОТ	ФАЯНС	ЛАТЕКС-БАНЯ	2.19
ОБЩИ ЧАСТИ	1	ВХОД	ГРАНИТОГРЕС	ЛАТЕКС	ЛАТЕКС	9.14
	2	СТЪЛБИЩНА КЛЕТКА	ГРАНИТОГРЕС	ЛАТЕКС	ОКАЧ. ТАВАН	17.25
	3	ГЛ.ЕЛ.ТАБЛО	ЗАМАЗКА	МАЗИЛКА	МАЗИЛКА	3.90

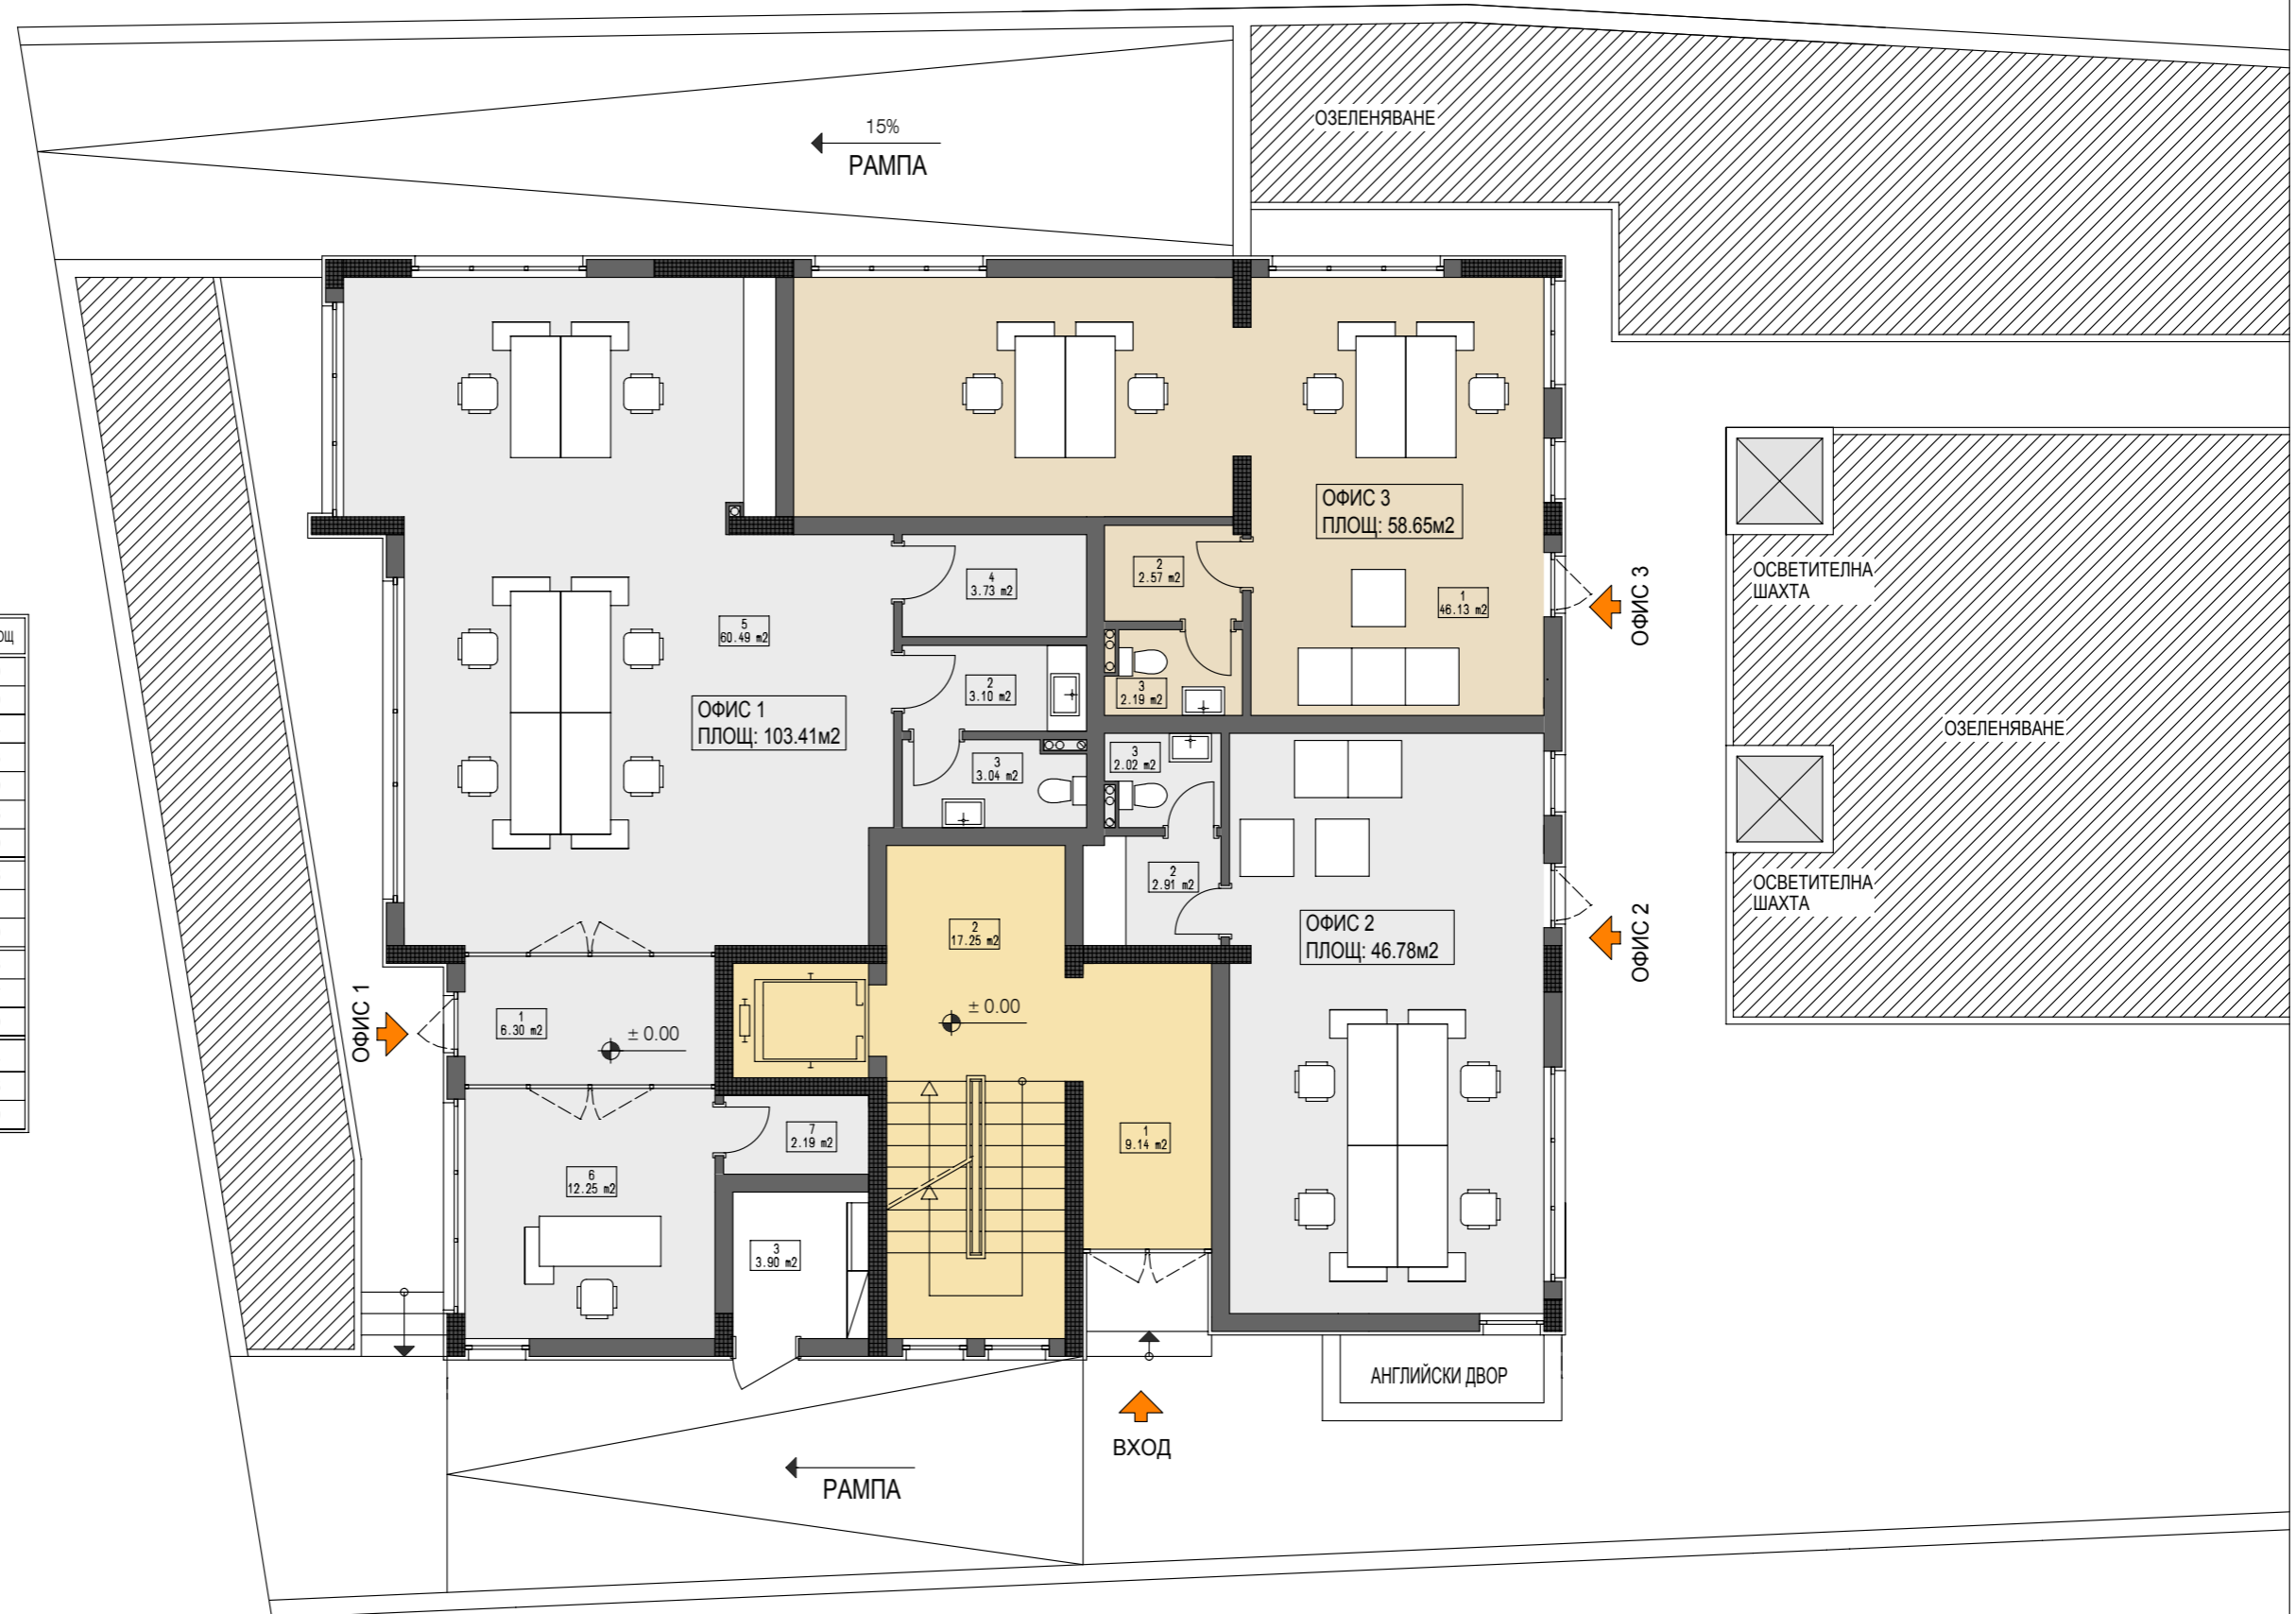

РАЗПРЕДЕЛЕНИЕ КОТА ± 0.00, М 1:100 - А3