
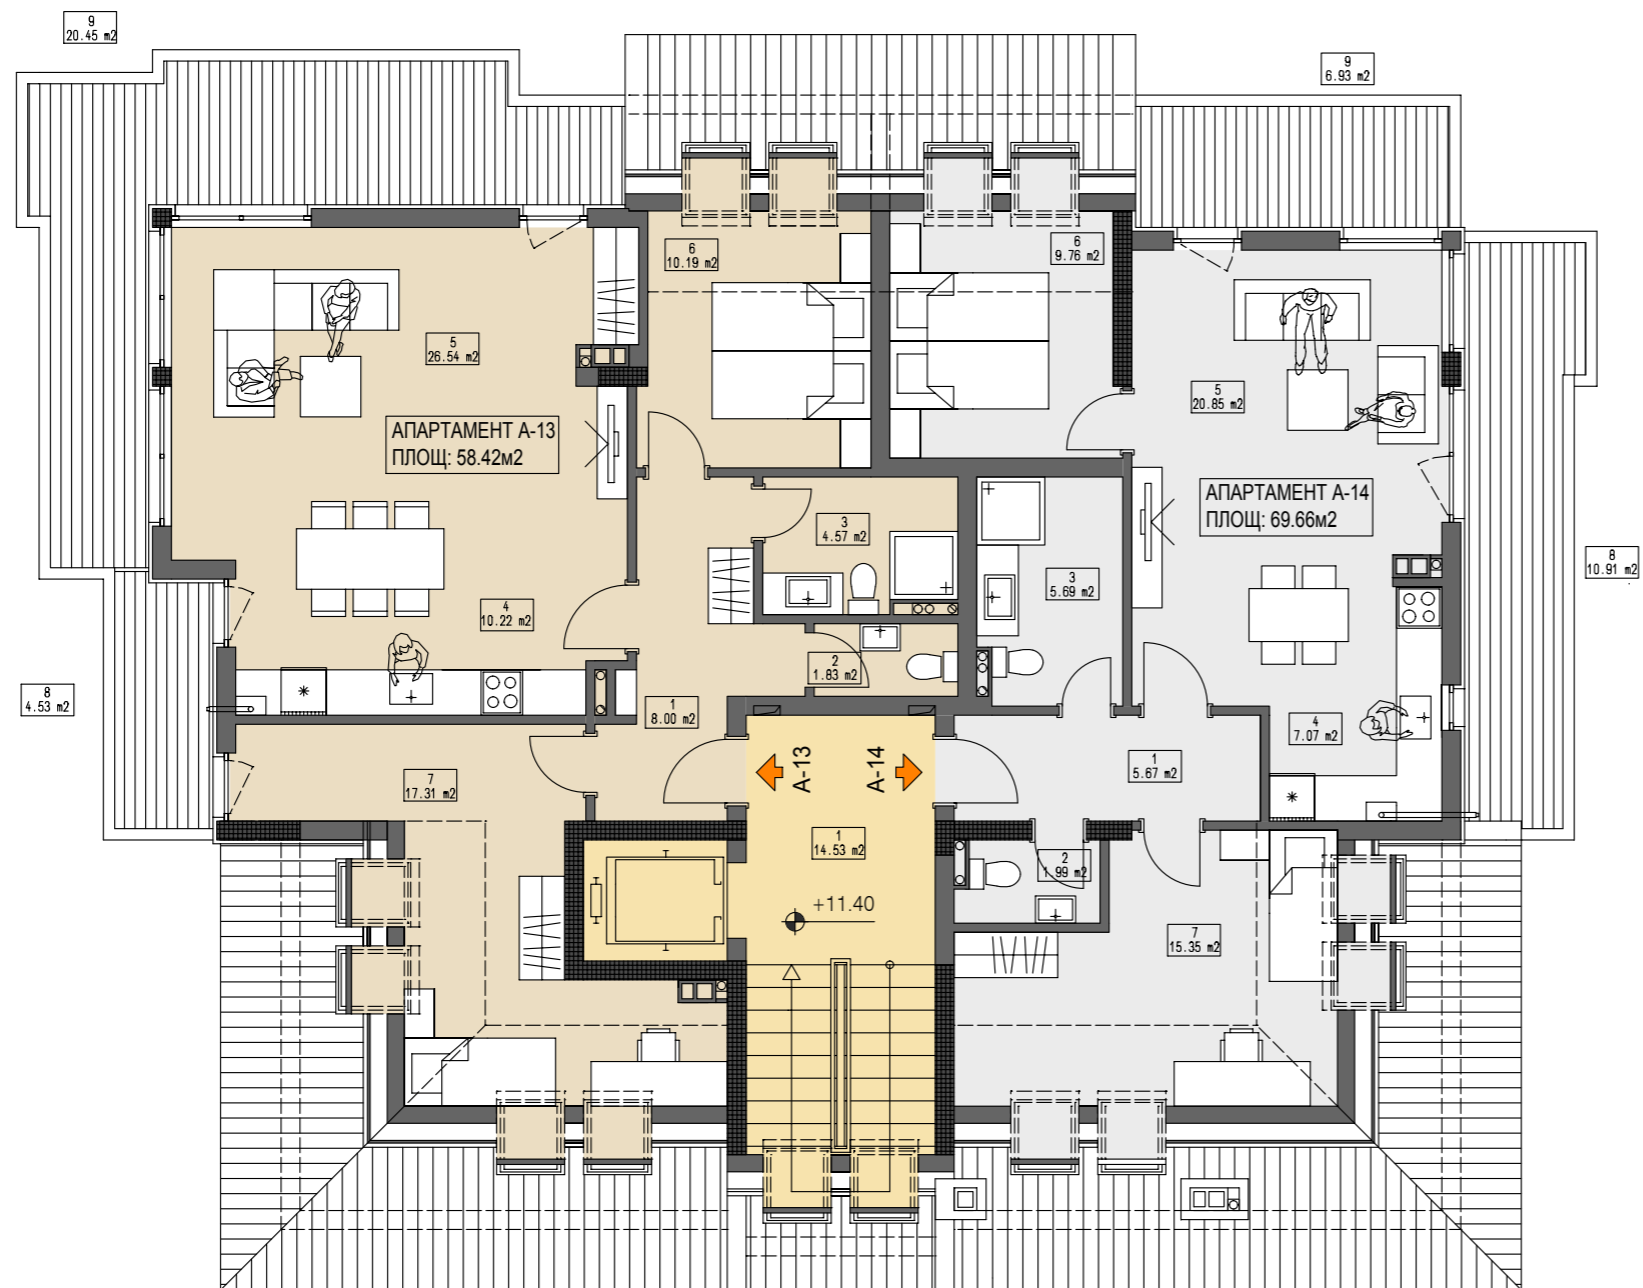


ЖИЛИЩНА СГРАДА С ОФИСИ И ПОДЗЕМЕН ГАРАЖ  
м. "Гърдова глава", гр. София

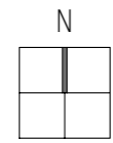

СПЕЦИФИКАЦИЯ -КОТА +11.40

АПАРТАМЕНТ	N	ПОМЕЩЕНИЕ	ПОД	СТЕНИ	ТАВАН	СВ. ПЛОЩ
АП 13 ЗП 119.50 кв. м.	1	ВХОДНО ПРЕДВЕРИЕ	ГРАНИТОГРЕС	ЛАТЕКС	ЛАТЕКС	8.00
	2	WC	ТЕРАКОТ	ФАЯНС	ЛАТЕКС-БАНЯ	1.83
	3	БАНЯ	ТЕРАКОТ	ФАЯНС	ЛАТЕКС-БАНЯ	4.57
	4	КУХН.БОКС	ГРАНИТОГРЕС	ЛАТЕКС	ЛАТЕКС	10.22
	5	ДНЕВНА	ПАРКЕТ	ЛАТЕКС	ЛАТЕКС	26.54
	6	ТАВАНСКА СЛАД.ПЛОЩ 1	ПАРКЕТ	ЛАТЕКС	ЛАТЕКС	10.19
	7	ТАВАНСКА СЛАД.ПЛОЩ 2	ПАРКЕТ	ЛАТЕКС	ЛАТЕКС	17.31
	8	ПОКРИВНА ТЕРАСА 1	ГРАНИТОГРЕС			4.53
	9	ПОКРИВНА ТЕРАСА 2	ГРАНИТОГРЕС			20.45
АП 14 ЗП 96.73 кв. м.	1	ВХОДНО ПРЕДВЕРИЕ	ГРАНИТОГРЕС	ЛАТЕКС	ЛАТЕКС	5.67
	2	WC	ТЕРАКОТ	ФАЯНС	ЛАТЕКС-БАНЯ	1.99
	3	БАНЯ	ТЕРАКОТ	ФАЯНС	ЛАТЕКС-БАНЯ	5.69
	4	КУХН.БОКС	ГРАНИТОГРЕС	ЛАТЕКС	ЛАТЕКС	7.07
	5	ДНЕВНА	ПАРКЕТ	ЛАТЕКС	ЛАТЕКС	20.85
	6	ТАВАНСКА СЛАД.ПЛОЩ 3	ПАРКЕТ	ЛАТЕКС	ЛАТЕКС	9.76
	7	ТАВАНСКА СЛАД.ПЛОЩ 4	ПАРКЕТ	ЛАТЕКС	ЛАТЕКС	15.35
	8	ПОКРИВНА ТЕРАСА 1	ГРАНИТОГРЕС			6.93
	9	ПОКРИВНА ТЕРАСА 2	ГРАНИТОГРЕС			10.91
ОБЩИ ЧАСТИ	1	СТЪЛБИЩНА КЛЕТКА	ГРАНИТОГРЕС	ЛАТЕКС	ЛАТЕКС	14.53

РАЗПРЕДЕЛЕНИЕ КОТА + 11.40, М 1:100 - А3