


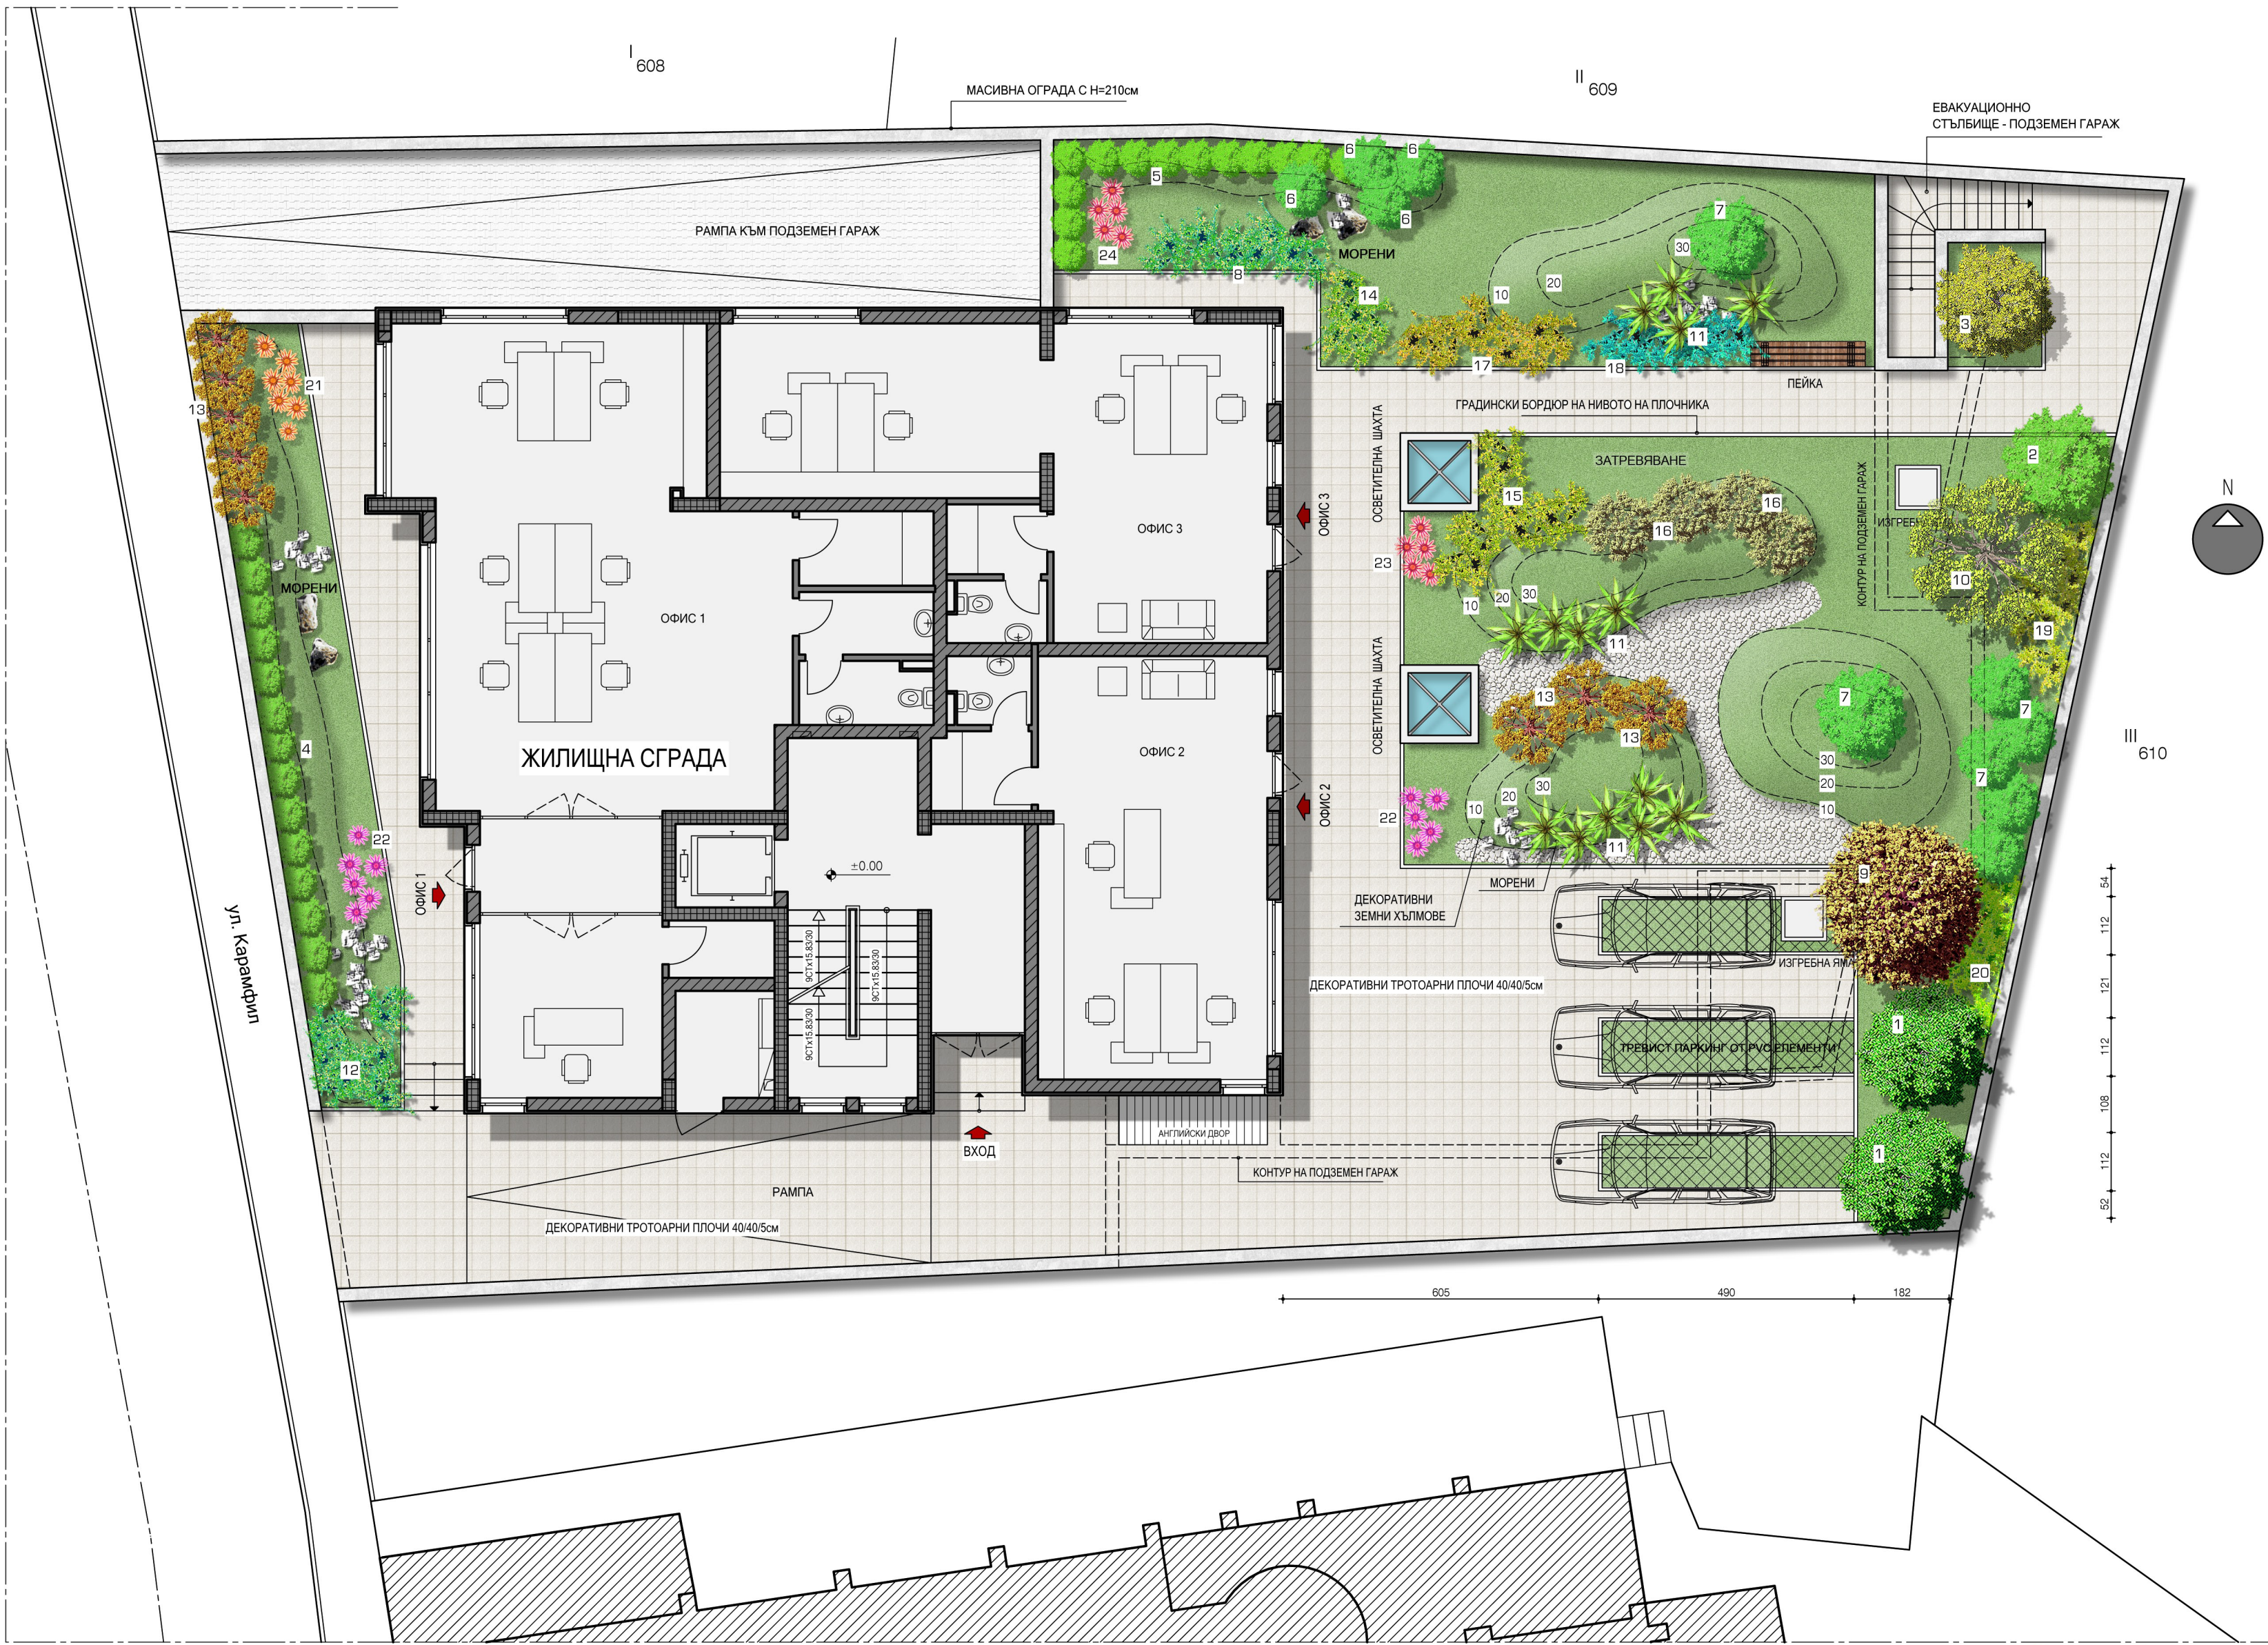

ЛЕГЕНДА :

ИГЛОЛИСТНИ ДЪРВЕТА И ХРАСТИ

№	ВИД	ФОРМА	ПОПУЛЯРНО ИМЕ	БРОЙ	ВЪЗРАСТ	ВИСОЧИНА
1	Abies concolor	aurea	Ела - конколор	2	10 - 12г.	1.80-2.00m
2	Chamaecyparis law.	—	Лъжекипарис	1	10 - 12г.	1.80-2.00m
3	Sequoia gigantea	—	Секвоя	1	10 - 12г.	1.80-2.00m
4	Thuja occidentalis	pyramidalis	Туя - пирамидална	14	10 - 12г.	1.50-2.00m
5	Thuja occidentalis	golden globe	Туя - златиста, кълб.	13	7 - 9г.	0.50-0.60m
6	Juniperus communis	hibernica	Смрика пирамидална	4	7 - 9г.	1.50-1.80m
7	Chamaecyparis obtusa	nana - gracilis	Лъжекипарис	2	7 - 9г.	1.50-1.80m
8	Juniperus communis	nana	Смрика хоризонтална	15	7 - 9г.	0.40-0.50m

ШИРОКОЛИСТНИ ДЪРВЕТА И ХРАСТИ

№	ВИД	ФОРМА	ПОПУЛЯРНО ИМЕ	БРОЙ	ВЪЗРАСТ	ВИСОЧИНА
9	Quercus borealis	maxima	Червен Ам. Дъб	1	7 - 9г.	2.00-2.50m
10	Betula alba	—	Бреза	1	7 - 9г.	2.00-2.50m
11	Yucca filamentosa	—	Юка	14	3 - 5г.	0.60-0.70m
12	Cotoneaster horizontalis	—	Котонеастър	15	3 - 5г.	0.30-0.40m
13	Magnolia soulangeana	дървовидна	Магнолия	8	7 - 9г.	1.50-1.80m
14	Tritoma uvaria	декоративна трева	Тритома	12	3 - 5г.	0.40-0.50m
15	Euonymus japonica	—	Японски чашкодрян	9	3 - 5г.	0.60-1.00m
16	Cerasus japonica	rosea - plena	Японска вишня	4	3 - 5г.	0.80-1.20m
17	Lavandula angustifolia	—	Лавандула	12	3 - 5г.	0.40-0.60m
18	Genista germanica	—	Жълтуга	10	3 - 5г.	0.40-0.60m
19	Laburnum vulgare	—	Златен дъжд	7	3 - 5г.	1.50-1.80m
20	Philadelphus coronaris	—	Жасмин	5	3 - 5г.	1.50-1.80m

МНОГОГОДИШНИ ЦВЕТА

№	ВИД	ФОРМА	ПОПУЛЯРНО ИМЕ	БРОЙ	ВЪЗРАСТ	ВИСОЧИНА
21	Delphinium hybridum	—	Ралица	5	2г.	0.80-1.00m
22	Gaillardia horisontalis	—	Гайлардия	11	2г.	0.40-0.60m
23	Iris hybridae	—	Перуника	5	2г.	0.50-0.70m
24	Lupinus polyphylus	—	Лупинус	5	2г.	0.60-0.80m


ЗАБЕЛЕЖКА:

Посадъчната мрежа е през 2м.


7 декоративен вид от легендата
16 брой




ПРИМЕР ЗА ИЗПЪЛНЕНИЕ НА ИЗКУСТВЕНИ ХЪЛМОВЕ

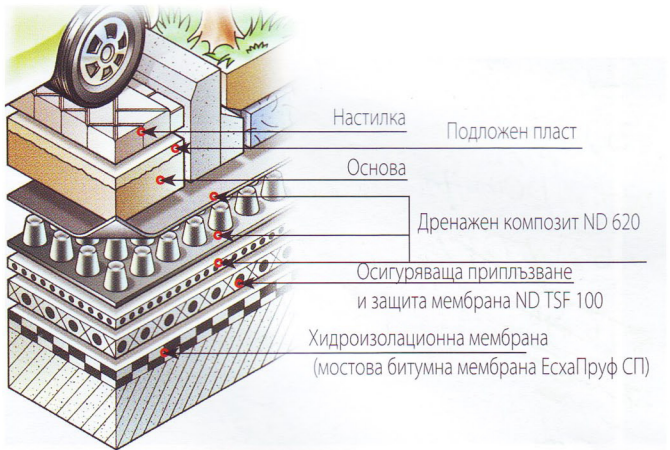

СИСТЕМА ПАРКИНГ - ПОКРИВ ЗА ЛЕКИ КОЛИ

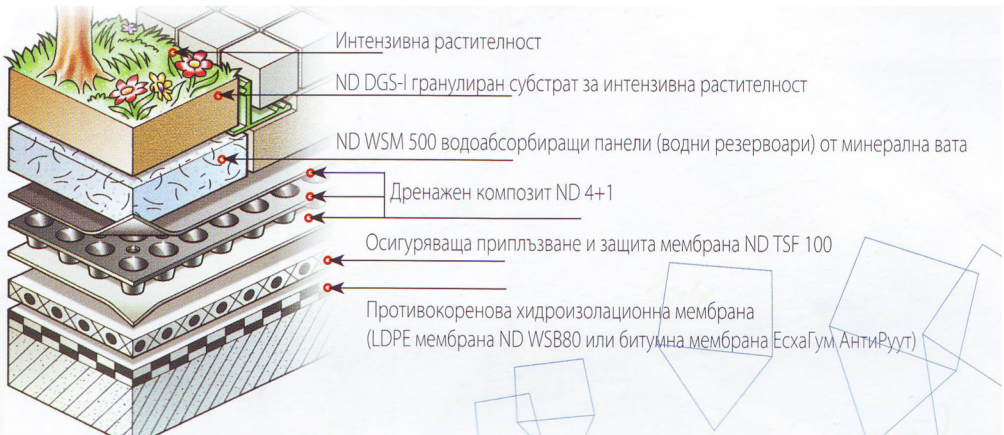

СИСТЕМА ИНТЕНЗИВЕН ЗЕЛЕН ПОКРИВ

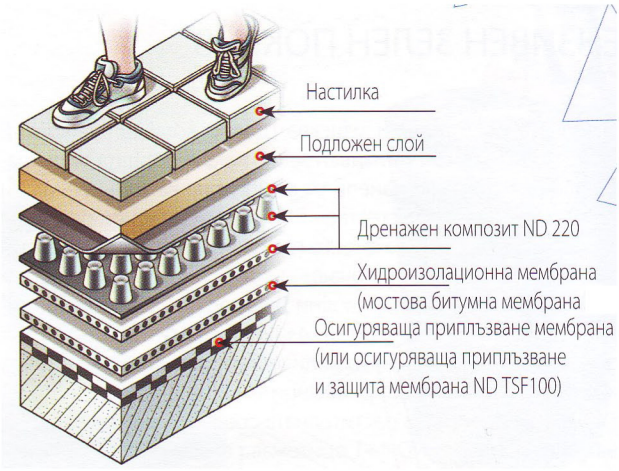

СИСТЕМА ПЕШЕХОДНА ЗОНА (СПАБО НАТОВАРЕНА)

НАИМЕНОВАНИЕ :
ЖИЛИЩНА СГРАДА С ОФИСИ И ПОДЗЕМЕН ГАРАЖ
МЕСТОПОЛОЖЕНИЕ :
м. "Гърдова глава", р-н Витоша, гр. София
ВЪЗЛОЖИТЕЛ:
ЧЕРТЕЖ :
ПАРКОУСТРОЙСТВО